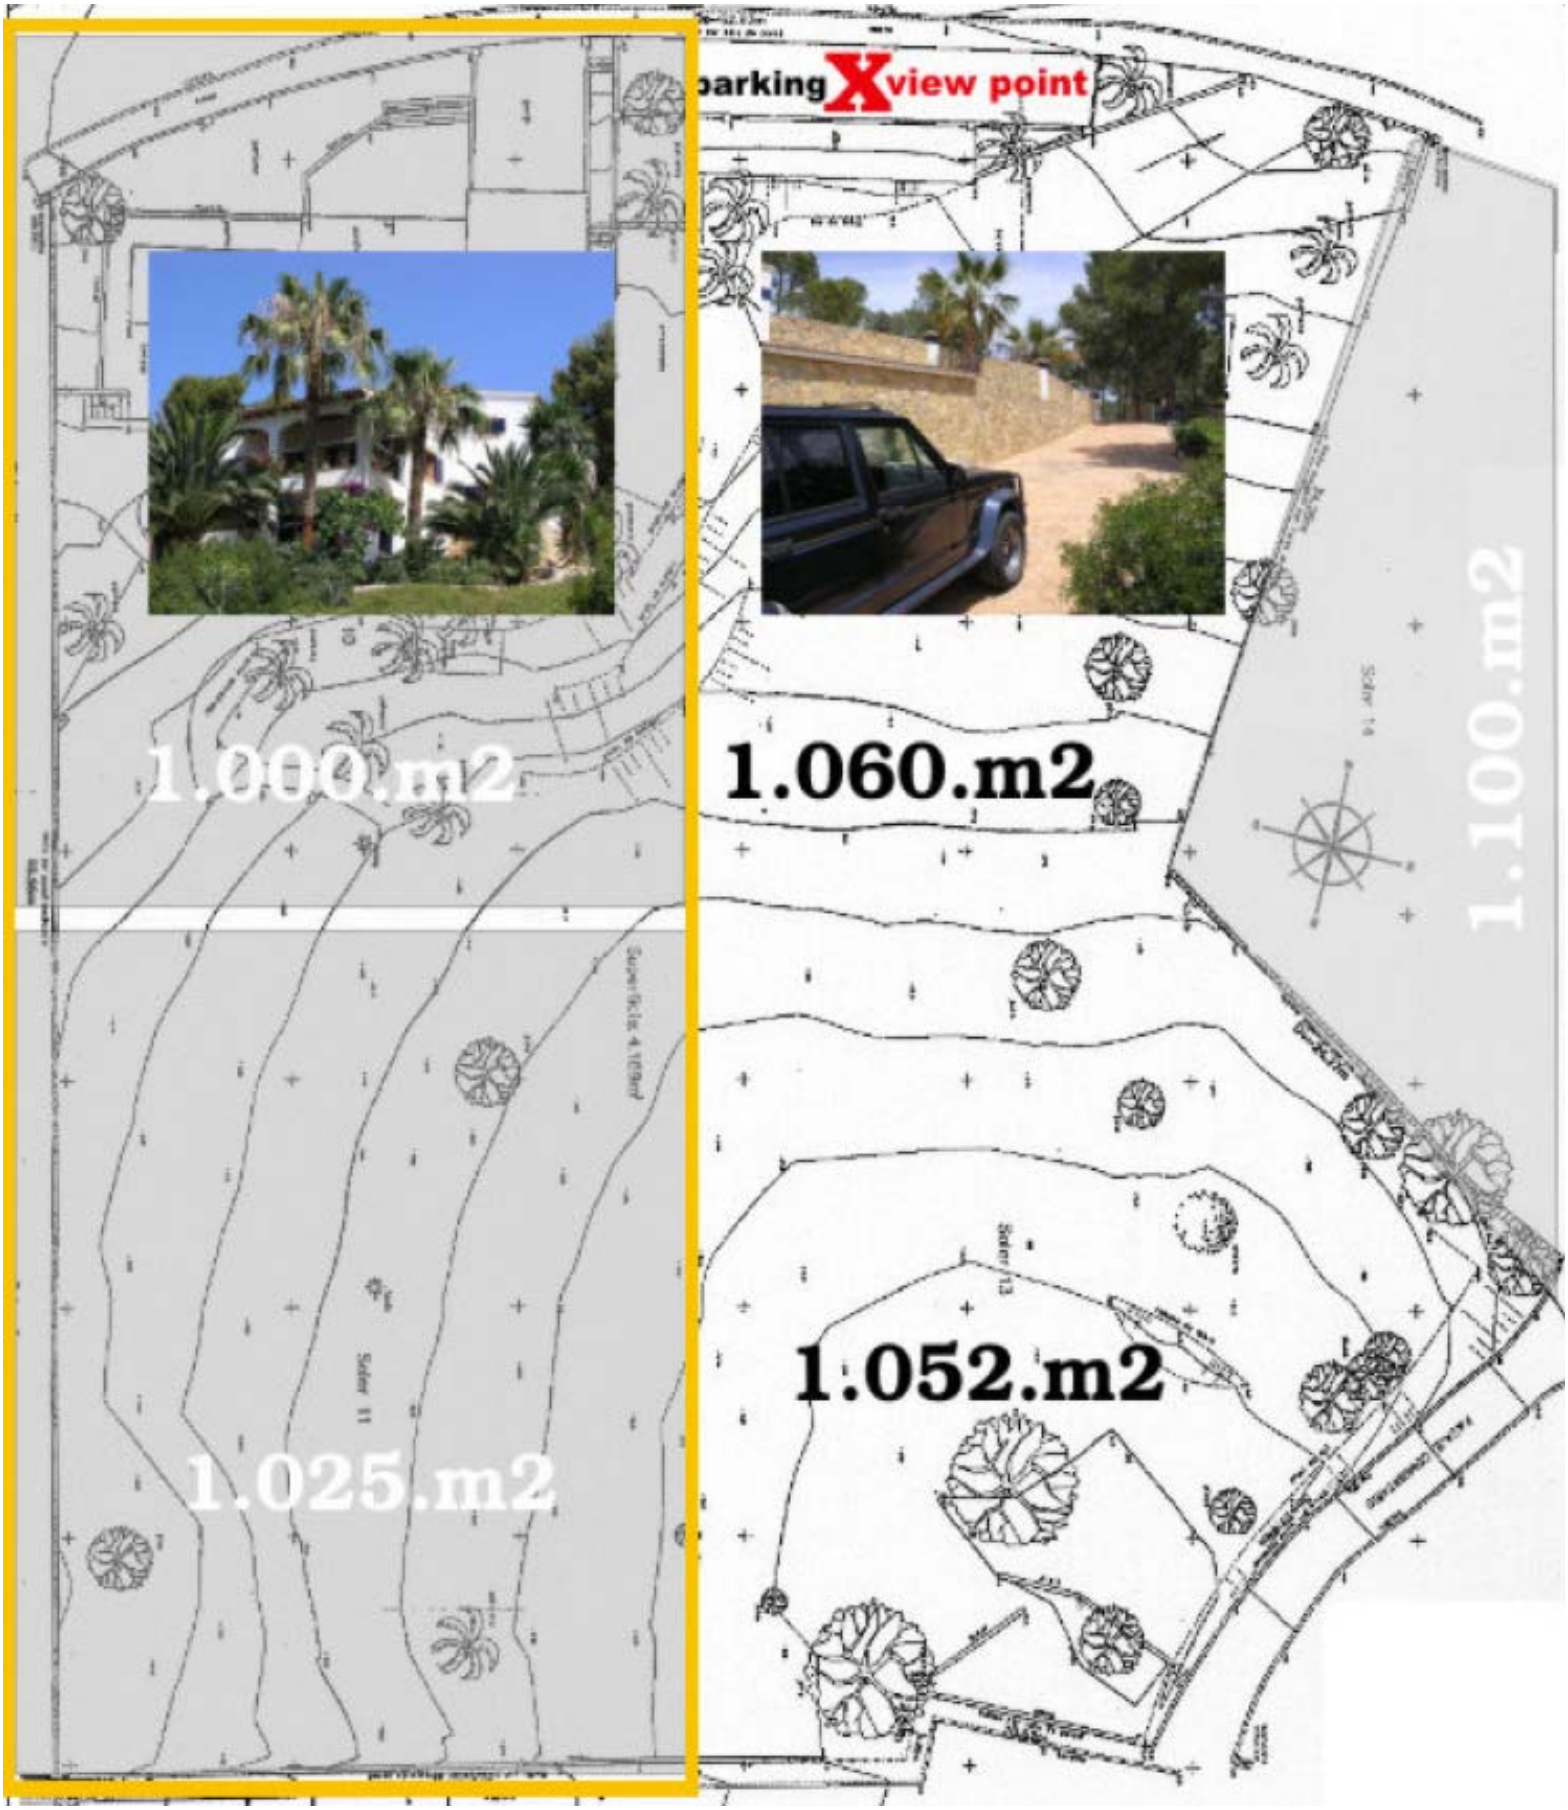

parking
view point
1.000.m2
1.060.m2
1.100.m2
1.052.m2
1.025.m2