


Parcela. Proyecto.


LEYENDA	
	ACCCESO PEATONAL
	ACCCESO VEHICULOS
	MANIOBRA EVACUACIÓN VEHÍCULOS
A	RED MUNICIPAL DE ABASTECIMIENTO DE AGUA
	ACOMETIDA GENERAL DE AGUA POLIETILENO ø32
E	RED MUNICIPAL ELECTRICA
	ACOMETIDA GENERAL ELECTRICA RZ1 0.6/1 kV 3 G 10
S	RED MUNICIPAL DE SANEAMIENTO
	CONEXIÓN CON RED MUNICIPAL DE SANEAMIENTO PVC ø200 PTE 2%
P	RED MUNICIPAL DE AGUAS PLUVIALES
	CONEXIÓN CON RED MUNICIPAL DE AGUAS PLUVIALES PVC ø150 PTE 2%

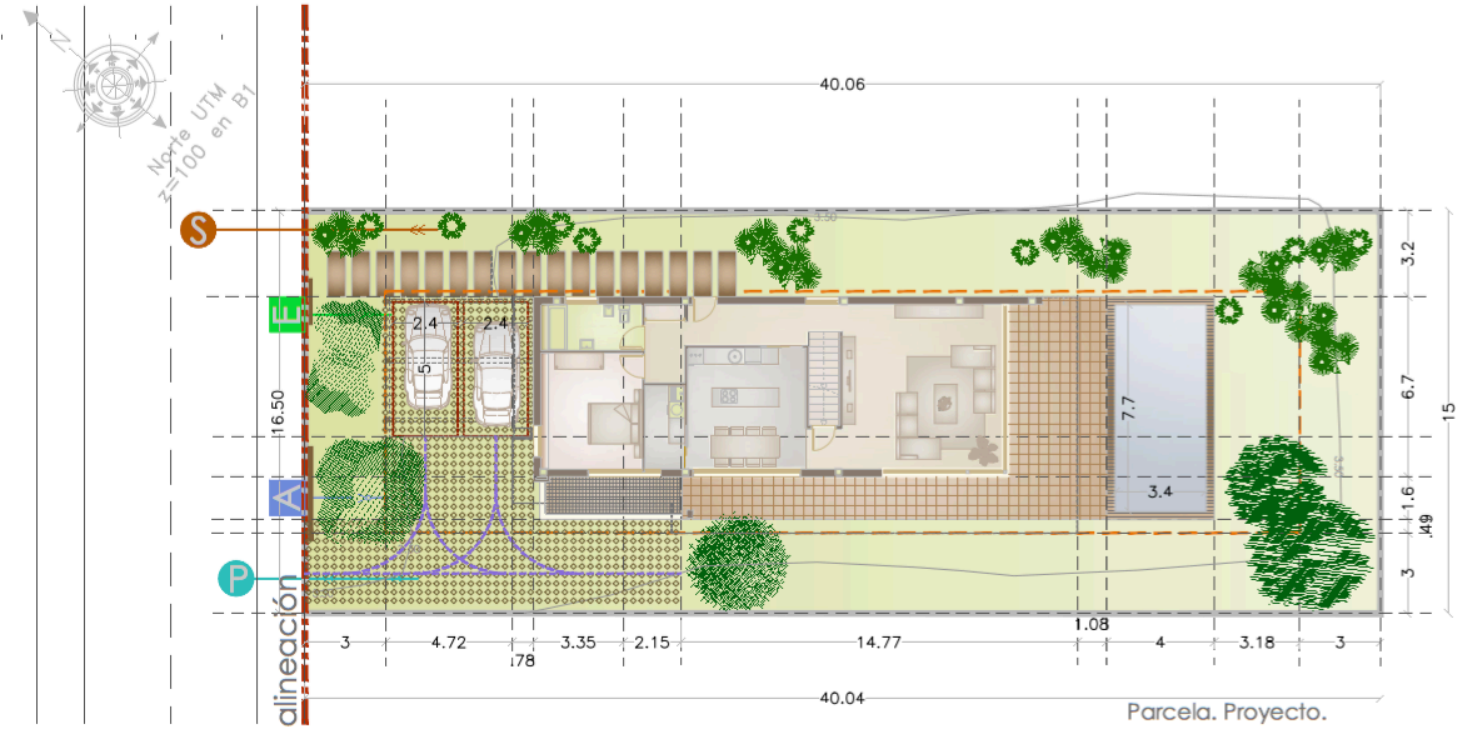

v 1




v 2

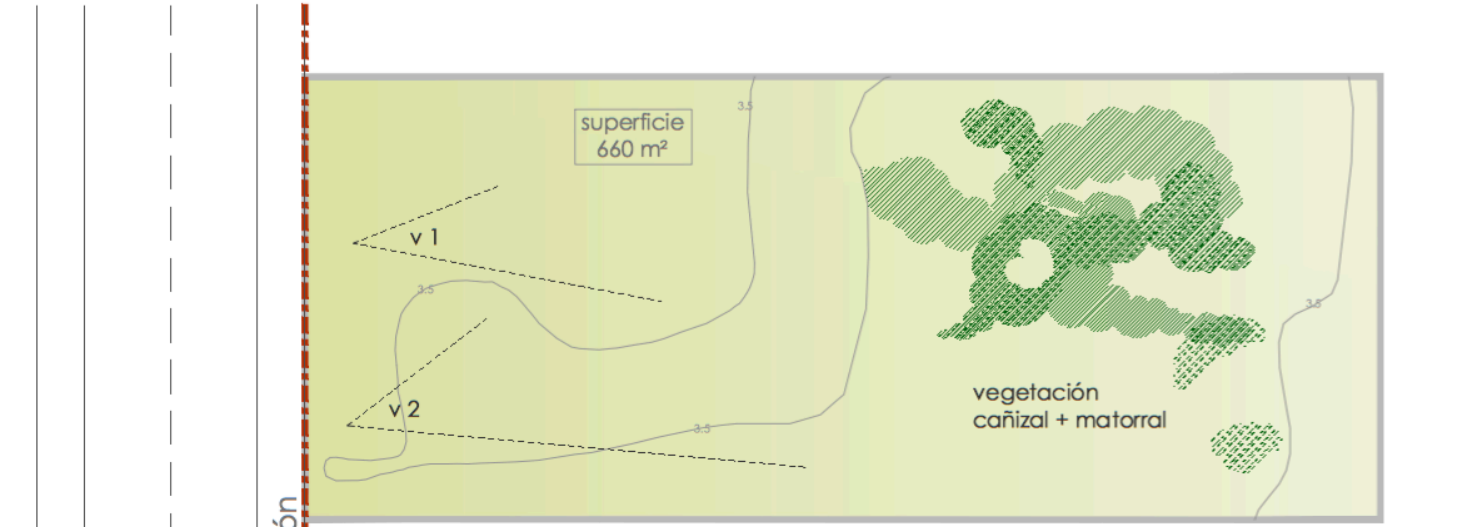

Parcela. Estado actual.

sup. edificación	167,64 m²	25.40%
sup. piscina	32.78 m²	4.96%
sup. pavimentos duros	39.85 m²	6.05%
blandos	89.80 m²	13.60%
sup. libre	329.93 m²	49.99%
TOTAL PARCELA	660.00 m²	100%

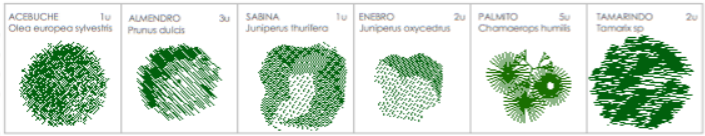

superficie libre 492 m2 : árbol / 40 m2 = 12.30 árboles