


DEPENDENCIAS SERVICIO
PLANTA INFERIOR

ENCUENTRO 1:000

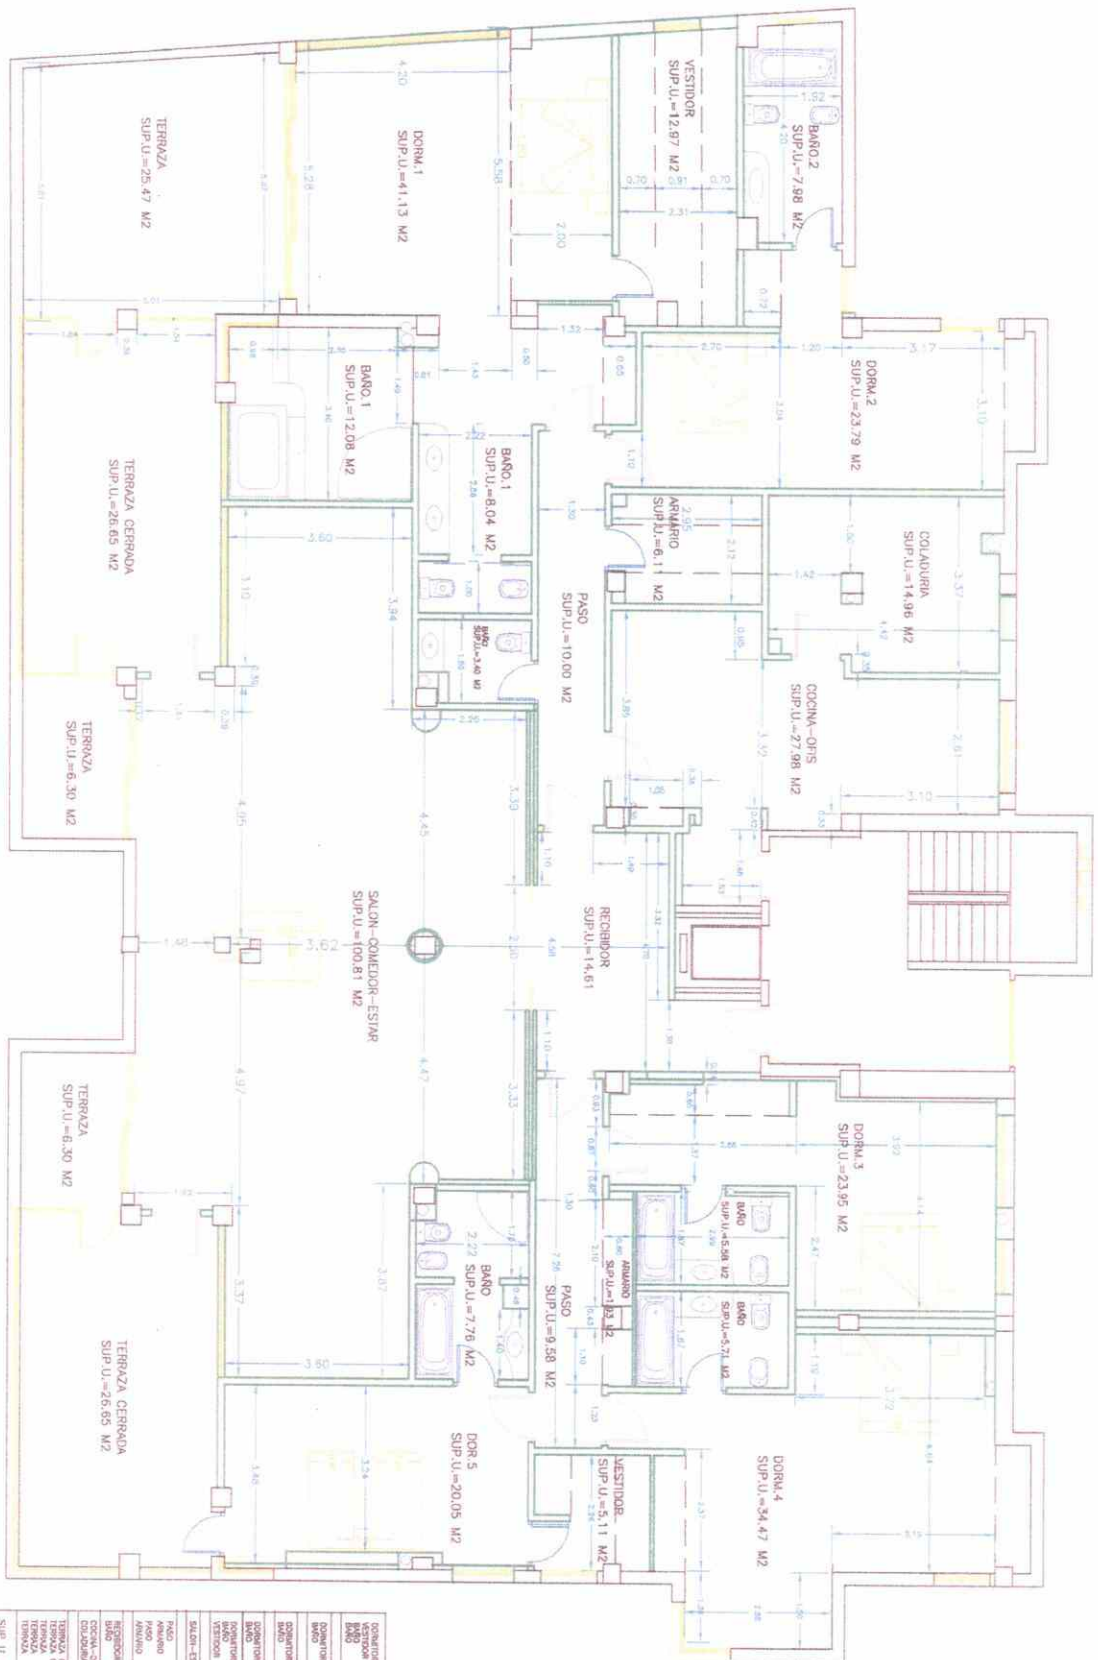

NUEVA DISTRIBUCION 24 JUNI-98
ESCALA 1:100