


PLANTA SÓTANO

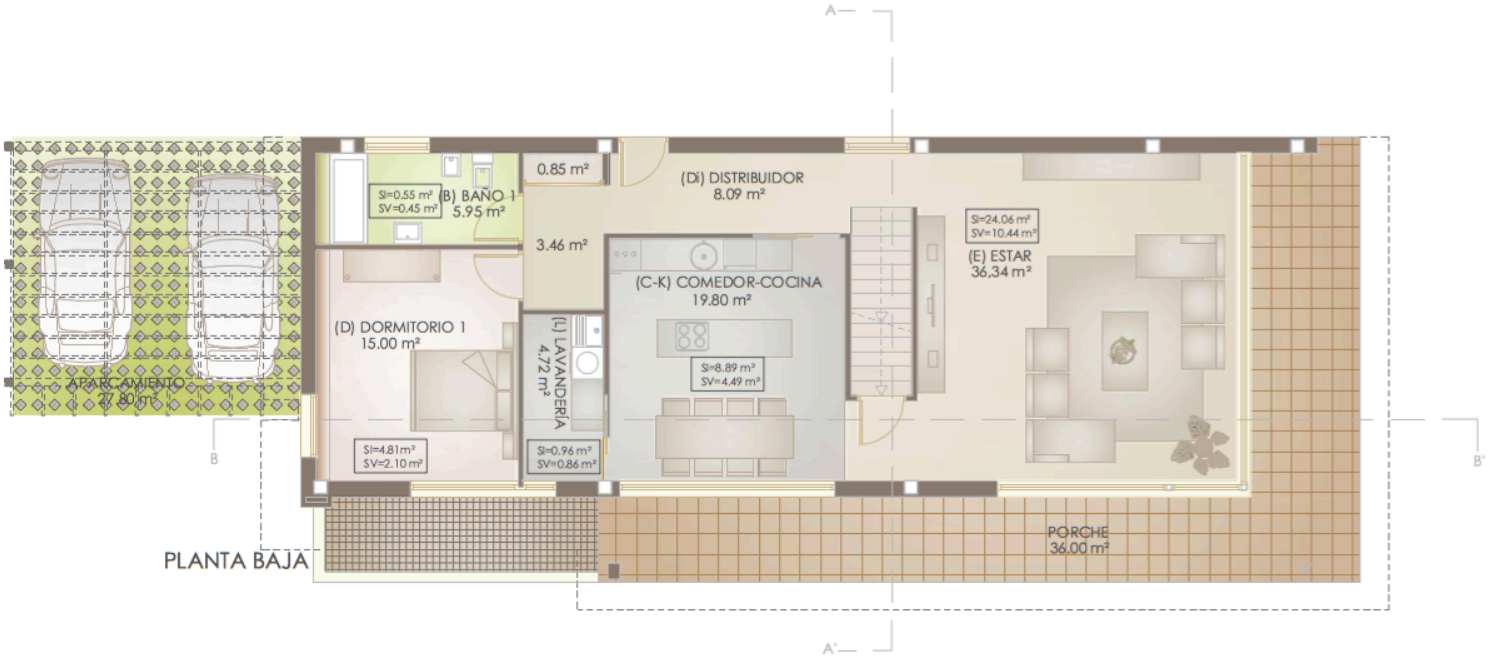

PLANTA BAJA

CUADRO DE SUPERFICIES

SUPERFICIE UTIL (M2)

	VIVIENDA	PORCHE TERRAZA PATIO	APARCAMIENTO	ALMACÉN	TOTAL
PL. SOTANO	75.30	4.55	0.00	70.95	150.80
PL. BAJA	103.29	44.40	0.00	000.00	147.69
PL. PRIMERA	92.81	59.70	000.00	000.00	152.51
TOTAL SUPERFICIE UTIL					451.00

SUPERFICIE CONSTRUIDA (M2)

	VIVIENDA	PORCHE TERRAZA PATIO	APARCAMIENTO	ALMACÉN	TOTAL
PL. SOTANO	82.63	5.59	0.00	82.48	170.70
PL. BAJA	123.24	44.40	0.00	000.00	167.64
PL. PRIMERA	109.85	66.95	000.00	000.00	176.80
TOTAL SUPERFICIE CONSTRUIDA					515.14

SUP. COMPUTABLE EDIFICABILIDAD

SUPERFICIE CONSTRUIDA (M2)

	VIVIENDA	PORCHE TERRAZA PATIO	APARCAMIENTO	ALMACÉN	TOTAL
PL. SOTANO	000.00	000.00	000.00	000.00	000.00
PL. BAJA	123.24	22.20	0.00	000.00	145.44
PL. PRIMERA	109.85	11.18	000.00	000.00	121.03
TOTAL SUPERFICIE COMPUTABLE					266.47

	DEPENDENCIAS	Superficie útil	S Iluminación normativa	S Iluminación proyecto	S Ventilación normativa	S Ventilación proyecto
SOTANO	O-CUARTO JUEGOS	75.30	7.53	7.84	2.51	6.27
	O-INSTALACIONES	28.52	000.00	000.00	000.00	000.00
	Tr-TRASTERO	39.43	000.00	000.00	000.00	000.00
PLANTA BAJA	E-ESTAR	36.34	4.54	24.06	1.52	10.44
	C-K/COMEDOR-COCINA	22.00	2.75	8.89	0.91	4.49
	D-DORMITORIO 1	15.00	1.50	4.81	0.50	2.10
	B-BAÑO	5.95	000.00	0.55	000.00	0.45
	Di-DISTRIBUIDOR	14.12	000.00	000.00	000.00	000.00
	L-LAVANDERIA	4.72	000.00	0.96	000.00	0.86
	PORCHE	44.40				