
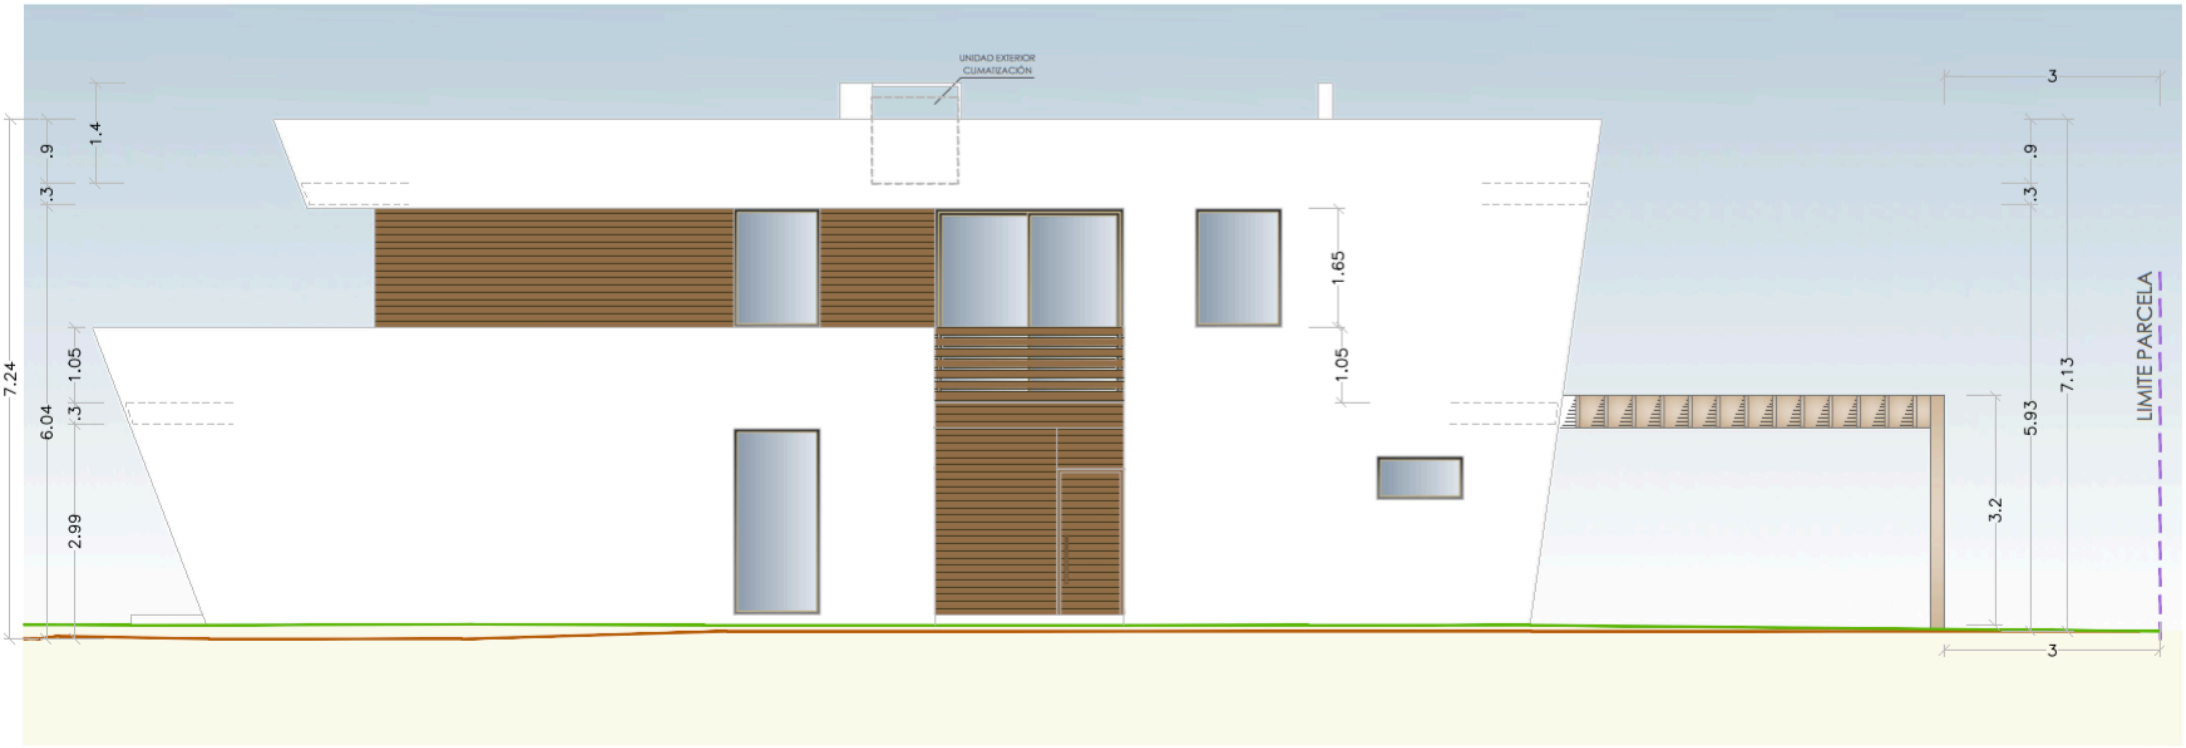


ALZADO NORESTE

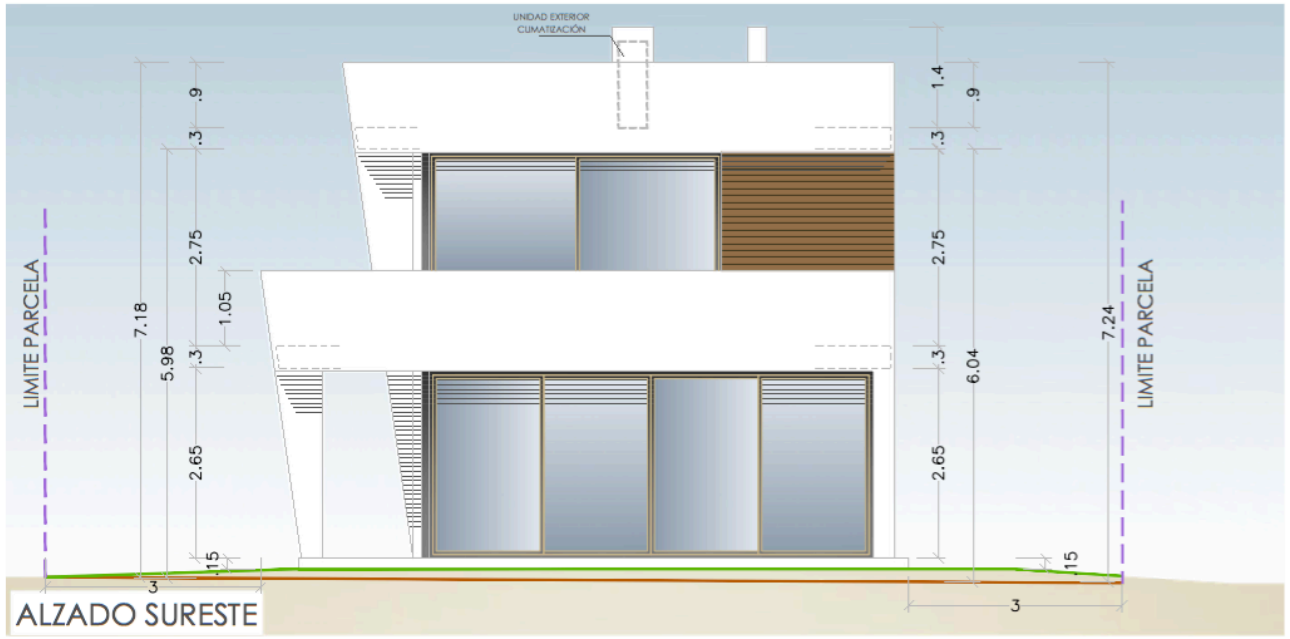

ALZADO SURESTE