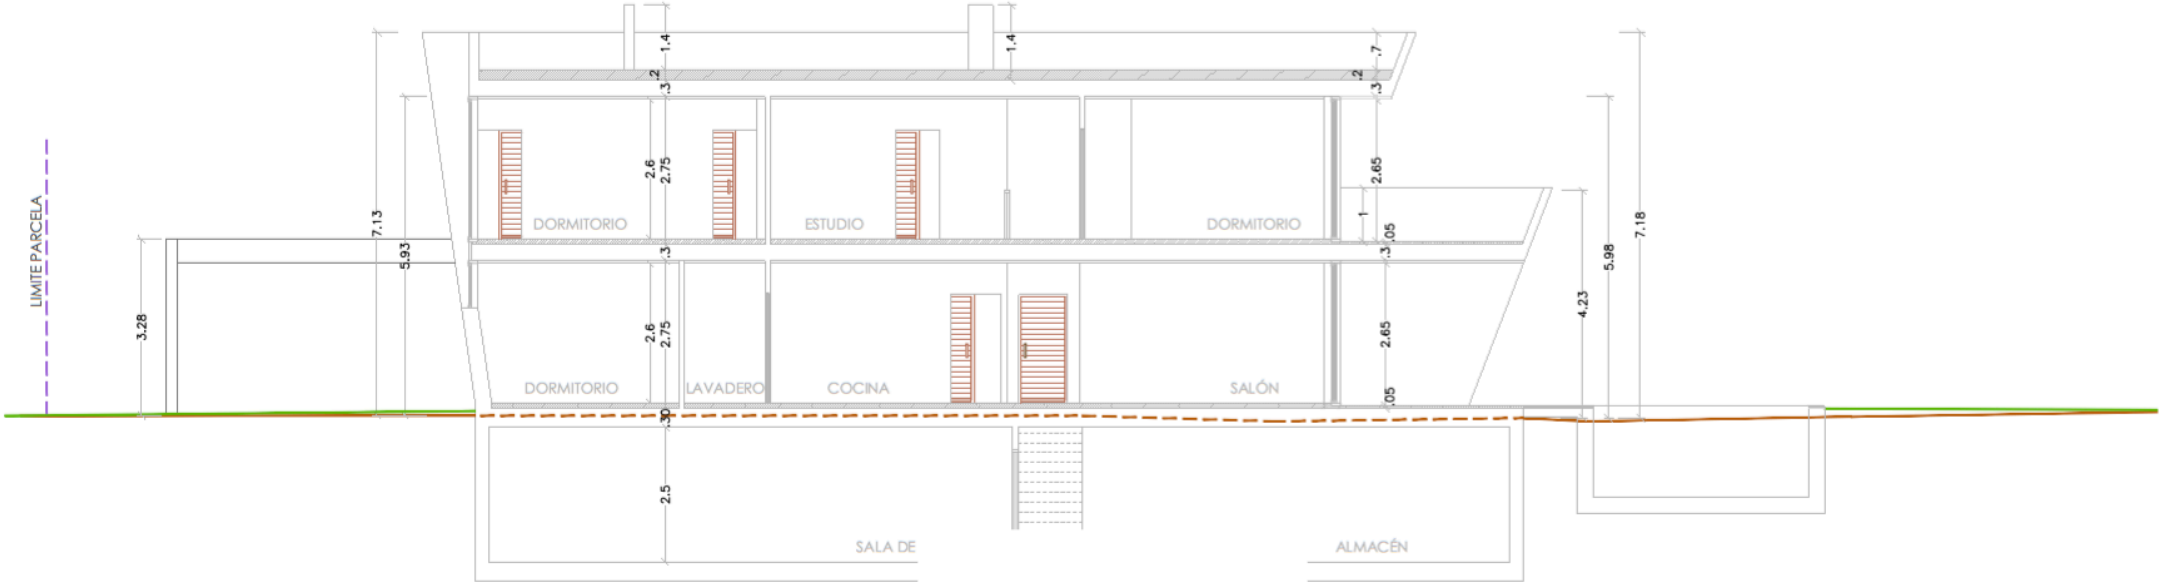
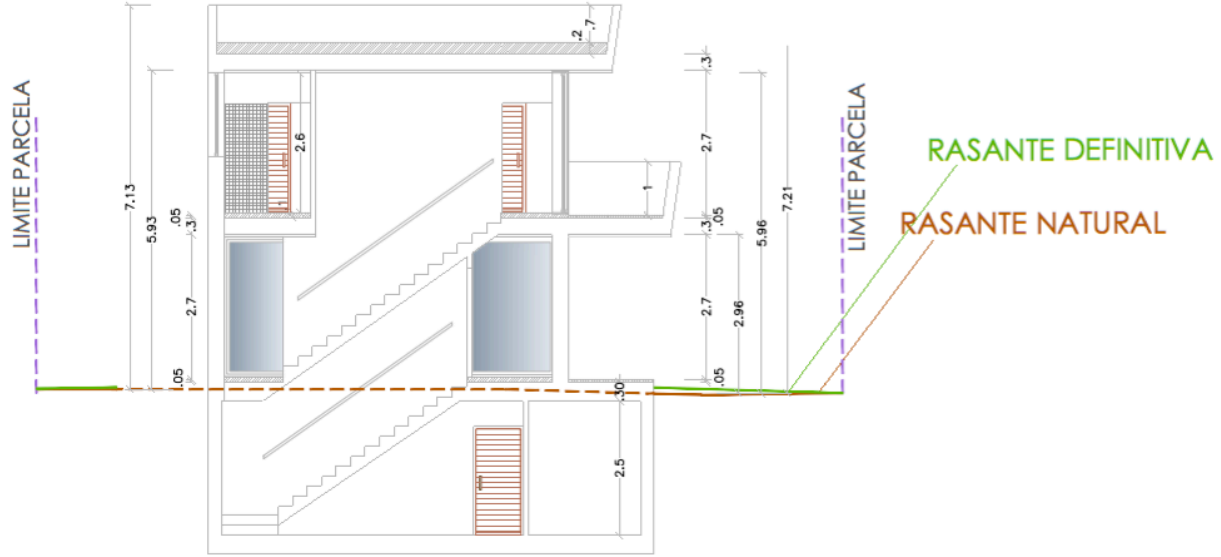

LIMITE PARCELA
DORMITORIO
ESTUDIO
DORMITORIO
DORMITORIO
LAVADERO
COCINA
SALÓN
SALA DE
ALMACÉN
7.13
5.93
3.28
7.18
5.98
4.23

SECCIÓN B-B´


LIMITE PARCELA
LIMITE PARCELA
RASANTE DEFINITIVA
RASANTE NATURAL
7.13
5.93
7.21
5.96
2.96